



ΕΦΗΜΕΡΙΣ ΤΗΣ ΚΥΒΕΡΝΗΣΕΩΣ

ΤΗΣ ΕΛΛΗΝΙΚΗΣ ΔΗΜΟΚΡΑΤΙΑΣ

ΤΕΥΧΟΣ ΤΕΤΑΡΤΟ **Αρ. Φύλλου 139**

9 Φεβρουαρίου 2005

ΠΕΡΙΕΧΟΜΕΝΑ

ΑΠΟΦΑΣΕΙΣ

ΑΠΟΦΑΣΕΙΣ

Αριθ. 249 (1)

Εφαρμογή του άρθρου 1 του Ν. 653/1977 για την βελτίωση επαρχιακής οδού Νο 12 από Α/Κ Σελλών έως Α/Κ Δωδώνης.

Ο ΓΕΝΙΚΟΣ ΓΡΑΜΜΑΤΕΑΣ ΠΕΡΙΦΕΡΕΙΑΣ ΗΠΕΙΡΟΥ

Έχοντας υπόψη:

1. Τις διατάξεις του Ν.653/1977 «Περί υποχρεώσεων των παρόδιων ιδιοκτητών για την διάνοιξη οδών κ.λ.π.» όπως τροποποιήθηκε και συμπληρώθηκε με τους Ν. 960/1979 (άρθρο 9 παρ. 4), Ν. 947/1979 (άρθρο 62 παρ. 9 και 10), Ν. 1349/1983 (άρθρο 14) και Ν. 1418/1984 (άρθρο 25), σε συνδυασμό με την υπ' αριθμ. Α1/0/2/712.3.1985 απόφαση Υπουργού ΠΕ.ΧΩ.Δ.Ε.

2. Τις διατάξεις του Π.Δ. 929/1979 «Περί εκτελέσεως του άρθρου 1 του Ν. 653/1977».

3. Το Ν. 2052/1992 και την υπ' αριθμ. Δ12/35572/23.7.1992 εγκύκλιο, με την οποία παρέχονται διευκρινίσεις και οδηγίες για την εφαρμογή του Ν. 2052/1992.

4. Τις διατάξεις Ν. 2503/1997 (άρθρο 1 παρ. 3) «Περί των αρμοδιοτήτων των Περιφερειών».

5. Τις διατάξεις Ν. 2882/2001 «Κώδικας αναγκαστικών απαλλοτριώσεων ακινήτων».

6. Το υπ' αριθμ. Α 94384/23.12.2004 έγγραφο της ΕΓΝΑΤΙΑΣ ΟΔΟΣ Α.Ε., με το οποίο υποβλήθηκε στην Δ.Δ.Ε. το κτηματολόγιο προς έγκριση.

7. Την υπ' αριθμ. 6463/Π.Ε/21.1.2005 απόφαση της Δ.Δ.Ε/Π.Η. έγκρισης του κτηματολογίου, αποφασίζουμε:

Ορίζουμε βελτιούμενη την επαρχιακή οδό Νο 12 από Α/Κ Σελλών έως Α/Κ Δωδώνης στο Νομό Ιωαννίνων, η οποία α. Αποτελεί βελτίωση της επαρχιακής οδού Νο 12 από Α/Κ Σελλών έως Α/Κ Δωδώνης και θα λειτουργήσει ως τμήμα της «λειτουργικής Εγνατίας οδού»

β. Έχουν εφαρμογή οι διατάξεις του Ν. 653/1977 άρθρο 1.

Η απόφαση αυτή να δημοσιευθεί στην Εφημερίδα της Κυβερνήσεως.

Ιωάννινα, 24 Ιανουαρίου 2005

Ο Γενικός Γραμματέας Περιφέρειας
ΔΗΜΗΤΡΙΟΣ Γ. ΠΑΝΟΖΑΧΟΣ

Αριθ. 176 (20)

Αναγκαστική απαλλοτρίωση ακινήτων για την κατασκευή του έργου: «ΒΕΛΤΙΩΣΗ ΟΔΙΚΟΥ ΑΞΟΝΑ Ν. ΤΥΡΟΛΟΗΣ - ΠΡΟΒΑΤΑ - Α. ΜΗΤΡΟΥΣΙΟΥ Τμήμα: Πρόβατα - Ν. Τυρολόης (Μελέτη δύο γεφυρών και των προσβάσεων τους)» από Χ.Θ. 0+000 έως Χ.Θ. 0+847,00 Εμβαδού: 13119,45 τ.μ.

Ο ΓΕΝΙΚΟΣ ΓΡΑΜΜΑΤΕΑΣ ΠΕΡΙΦΕΡΕΙΑΣ ΚΕΝΤΡΙΚΗΣ ΜΑΚΕΔΟΝΙΑΣ

Έχοντας υπόψη:

1. Τις διατάξεις του Ν. 2882/2001 (ΦΕΚ 17/Α'/ 6.2.2001) «Κώδικας αναγκαστικών απαλλοτριώσεων ακινήτων».

2. Τις διατάξεις του άρθρου 23 του Δ/τος 25.11.1929 «περί κωδικοποίησης των κειμένων διατάξεων για κατασκευή και συντήρηση οδών».

3. Τις διατάξεις του άρθρου 1 Ν. 653/1977 «Περί υποχρεώσεως των παρόδιων ιδιοκτητών για την διάνοιξη οδών κ.λπ.», όπως τροποποιήθηκε και συμπληρώθηκε με

τους: Ν. 960/1979 (άρθρο 9 παρ. 4) και Ν. 947/1979 (άρθρο 62 παρ. 9 και 10), για την εκτέλεση των οποίων εκδόθηκε το Π.Δ. 929/1979 καθώς και τις διατάξεις του Ν. 1349/1983.

4. Την υπ' αριθμ. οικ.6585/27.9.2004 (ΦΕΚ 967/Δ΄/20.10. 2004) απόφαση του Γενικού Γραμματέα Κεντρικής Μακεδονίας εφαρμογής του άρθρου 1 του 653/1977 «περί υποχρεώσεως των παρόδιων ιδιοκτητών για την διάνοιξη οδών κ.λπ.».

5. Το υπ' αριθμ. 5133/21.12.2000 έγγραφο της Δ/νσης Περιβάλλοντος και Χωροταξίας Κεντρικής Μακεδονίας απαλλαγής από την διαδικασία έγκρισης Περιβαλλοντικών Όρων και προέγκρισης χωροθέτησης του έργου.

6. Την υπ' αριθμ. 657/18.3.2003 γνωμοδότηση του Δασαρχείου Σερρών.

7. Το γεγονός ότι παρήλθε άπρακτη η προθεσμία προς τη Δ/νση Γεωργίας Νομαρχιακής Αυτοδιοίκησης Σερρών προκειμένου να διατυπώσει την γνώμη της.

8. Την υπ' αριθμ. 3184ΠΕ/16.1.2001 απόφαση της Δ/νσης Τεχνικών Υπηρεσιών Νομαρχιακής Αυτοδιοίκησης Σερρών έγκρισης του κτηματολογικού πίνακα και του κτηματολογικού διαγράμματος του έργου του θέματος.

9. Την υπ' αριθμ. οικ. 2634/28.9.2004 βεβαίωση του Νομάρχη Σερρών για το μέγεθος της δαπάνης και τον τρόπο κάλυψης τις, για την απαλλοτρίωση του έργου του θέματος, σύμφωνα με τις διατάξεις του άρθρου 1 παρ. 1γ του Ν. 2985/2002.

10. Το γεγονός ότι ο αρχικός τίτλος του έργου: «ΒΕΛΤΙΩΣΗ - ΔΙΑΠΛΑΤΥΝΣΗ ΟΔΙΚΟΥ ΑΞΟΝΑ ΠΡΟΒΑΤΑ - Ν. ΤΥΡΟΛΟΗΣ (Μελέτη δύο γεφυρών και των προσβάσεων τους)» άλλαξε με την ένταξη του έργου στο Ολοκληρωμένο Πληροφοριακό Σύστημα της Διαχειριστικής Αρχής, αποφασίζει:

Κηρύσσουμε την αναγκαστική απαλλοτρίωση, για λόγους δημόσιας ωφέλειας και ειδικότερα για την κατασκευή του έργου: «ΒΕΛΤΙΩΣΗ ΟΔΙΚΟΥ ΑΞΟΝΑ Ν. ΤΥΡΟΛΟΗΣ -ΠΡΟΒΑΤΑ - Α. ΜΗΤΡΟΥΣΙΟΥ Τμήμα: Προβατά - Ν. Τυρολόης (Μελέτη δύο γεφυρών και των προσβάσεων τους)" από Χ.Θ. 0+000 έως Χ.Θ. 0+847,00 Εμβαδού: 13119,45 τ.μ. που βρίσκεται στο Νομό Σερρών και εικονίζεται με κλίμακα 1:1000 στο από Νοέμβριο του 2000 και με αριθμό εγκριτικής απόφασης της Διεύθυνσης Τεχνικών Υπηρεσιών Νομαρχιακή Αυτοδιοίκηση Σερρών 3184ΠΕ/16.1.2001 κτηματολογικό διάγραμμα και τον αντίστοιχο κτηματολογικό πίνακα, τα οποία έχει συντάξει το γραφείο μελετών των Α. ΚΑΡΑΜΠΙΝΗ και Α. ΠΛΕΣΙΑ Ο.Ε. και έχει θεωρήσει ο Δ/ντης της Διεύθυνσης Τεχνικών Υπηρεσιών Νομαρχιακή Αυτοδιοίκηση Σερρών ΚΑΡΑΛΗΣ Χρίστος, τοπογράφος μηχανικός με βαθμό Δ/ντη.

Στην έκταση που απαλλοτριώνεται δεν περιλαμβάνονται οι εκτάσεις εκείνες οι οποίες στα κτηματολογικά στοιχεία φέρονται ότι ανήκουν στο Δημόσιο.

Η απαλλοτρίωση κηρύσσεται υπέρ του Δημοσίου και με δαπάνες του Δημοσίου και των παρόδιων ιδιοκτητών, που ωφελούνται κατά τις διατάξεις του άρθρου 1 του Ν. 653/1977 και του εκτελεστικού του Π. Δ/τος 929/1978, όπως συμπληρώθηκαν με τις παρ. 9 και 10 του άρθρου 62 του Ν. 947/1979, την παρ. 4 του άρθρου 9 του Ν. 960/1979 και το Ν. 2052/1992 και θα βαρύνει τις πιστώσεις του Γ' Π.Ε.Π. Κεντρικής Μακεδονίας και τη ΣΑΝΑ 0433 και έχει ενταχθεί στο Περιφερειακό Επιχειρησιακό Πρόγραμμα Κεντρικής Μακεδονίας 2000 - 2006, συγκεκριμένα με κωδικό Ο.Π.Σ. 84112 και με δαπάνη 4.040.000,00 Ευρώ.

Η απόφαση αυτή να δημοσιευθεί στην Εφημερίδα της Κυβερνήσεως.

Θεσσαλονίκη, 18 Ιανουαρίου 2005

Ο Γενικός Γραμματέας Περιφέρειας
ΓΕΩΡΓΙΟΣ ΤΣΙΟΤΡΑΣ

Αριθ. 9092 (3)

Επικύρωση καθορισμού οριογραμμών τμημάτων των ρεμάτων: α) «Παναγοπούλας» που βρίσκεται στο Δ.Δ. Μεθώνης του Δήμου Μεθώνης, β) «Πατσιάλα», που βρίσκεται στο Δ.Δ. Μακρυγιάλου του Δήμου Μεθώνης και γ) «Κόκου» που βρίσκεται στο Δ.Δ. Παλ. Ελευθεροχωρίου του Δήμου Μεθώνης του Νομού Πιερίας.

Ο ΓΕΝΙΚΟΣ ΓΡΑΜΜΑΤΕΑΣ ΠΕΡΙΦΕΡΕΙΑΣ
ΚΕΝΤΡΙΚΗΣ ΜΑΚΕΔΟΝΙΑΣ

Έχοντας υπόψη:

1. Τις διατάξεις του Ν. 1558/1985 «Κυβέρνηση και Κυβερνητικά όργανα».

2. Τον Ν. 1622/1986 «Τοπική αυτοδιοίκηση, Περιφερειακή ανάπτυξη και δημοκρατικός προγραμματισμός».

3. Τις διατάξεις του Π.Δ. 71/1993 «Καθορισμός αρμοδιοτήτων που διατηρούνται από τον Υπουργό και τις Περιφερειακές Αρχές ή όργανα διανομαρχιακού επιπέδου της Γ.Γ. Δημοσίων Έργων του Υ.ΠΕ.ΧΩ.ΔΕ.»

4. Τις διατάξεις του Ν. 2503/1997 «Διοίκηση, οργάνωση, στελέχωση της Περιφέρειας, ρύθμιση θεμάτων για την τοπική αυτοδιοίκηση και άλλες διατάξεις».

5. Την 5631/26.7.2000 απόφαση του Γενικού Γραμματέα Περιφέρειας Κεντρικής Μακεδονίας "Ορισμός εισηγητών και μεταβίβαση εξουσίας υπογραφής «Με εντολή Γενικού Γραμματέα» αποφάσεων, εγγράφων και άλλων πράξεων στον Γενικό Διευθυντή, στους Προϊσταμένους Διευθύνσεων κ.λπ.».

6. Τις διατάξεις του άρθρου 6 του Ν. 880/1979, όπως τροποποιήθηκε με το άρθρο 5 του Ν.3010/2002 (ΦΕΚ 91/25.4.2002).

7. Την με υπ'αριθμ. 20/9771 οικ /22.12.2004 έγγραφο της Δ/νσης Τεχνικών Υπηρεσιών Νομ. Αυτοδ. Πιερίας με το οποίο μας διαβίβασε προς επικύρωση την μελέτη των υπόψη οριοθετήσεων.

8. Την με υπ'αριθμ. 131/2004 απόφαση του Δημοτικού Συμβουλίου Μεθώνης που είναι υπέρ των υπόψη οριοθετήσεων.

9. Την απόφαση με υπ'αριθμ. 20/8848/22.12.2004 της Δ/νσης Τεχνικών Υπηρεσιών Νομ. Αυτοδ. Πιερίας για την έγκριση καθορισμού οριογραμμών τμημάτων των ρεμάτων στην περιοχή του θέματος, καθώς και τα αντίστοιχα τοπογραφικά διαγράμματα, υπό κλίμακα 1:500 (σε τρία (3) φύλλα), επί των οποίων καθορίσθηκαν με κόκκινη γραμμή από την παραπάνω υπηρεσία οι οριογραμμές του θέματος.

Και επειδή:

1. Ο καθορισμός των υπόψη οριογραμμών έγινε σύμφωνα με τα προβλεπόμενα από τον ισχύοντα νόμο.

2. Ο φάκελος της υπόψη οριοθέτησης περιλαμβάνει δε εκτός των στις παραγράφους 8 και 9 της παραπάνω ενότητας αναφερομένων και το σχετικό τεύχος Τεχνικής Έκθεσης (Υδρολογική - Υδραυλική μελέτη) καθώς και τρία (3) Τοπογραφικά Διαγράμματα (ΚΛ: 1:500), αποφασίζουμε:

1. Την Επικύρωση του καθορισμού οριογραμμών τμημάτων των ρεμάτων:

α) «Παναγοπούλας» που βρίσκεται στο Δ.Δ. Μεθώνης,

β) «Πατσιάλα» που βρίσκεται στο Δ.Δ. Μακρυγιάλου του Δήμου Μεθώνης, και

γ) «Κόκου» που βρίσκεται στο Δ.Δ. Παλ. Ελευθεροχωρίου του Δήμου Μεθώνης του Νομού Πιερίας όπως εγκρίθηκε με την αριθμό πρωτ. 20/8848/22.12.2004 απόφαση της Δ/νσης Τεχνικών Υπηρεσιών Νομαρχιακής Αυτοδιοίκησης Πιερίας και εμφανίζονται με κόκκινη γραμμή στα τοπογραφικό διάγραμμα υπό κλίμακα 1:500 (τρία φύλλα).

Η απόφαση αυτή να δημοσιευθεί στην Εφημερίδα της Κυβερνήσεως.

Θεσσαλονίκη, 13 Ιανουαρίου 2005

Ο Γενικός Γραμματέας Περιφέρειας
ΓΕΩΡΓΙΟΣ ΤΣΙΟΤΡΑΣ

ΕΘΝΙΚΟ ΤΥΠΟΓΡΑΦΕΙΟ
Για τεχνικούς λόγους στο σχεδιάγραμμα
έγινε σμίκρυνση κατά ποσοστό 2[illegible] %

ΑΠΟΤΥΠΩΣΗ ΡΕΜΑΤΟΣ
ΜΑΚΡΥΓΙΑΛΟΥ

ΑΠΟΤΥΠΩΣΗ ΡΕΜΑΤΟΣ ΜΑΚΡΥΓΙΑΛΟΥ

ΣΥΝΤΕΤΑΓΜΕΝΕΣ ΚΟΡΥΦΩΝ ΤΗΣ ΟΡΙΟΓΡΑΜΜΗΣ

ΣΗΜΕΙΟ	Χ(m)	Υ(m)
Α1	11291,40	17878,40
Α2	11318,54	17875,09
Α3	11355,72	17862,00
Α4	11408,66	17848,80
Α5	11414,95	17844,28
Α6	11421,00	17830,15
Α7	11430,42	17814,42
Α8	11434,19	17792,62
Α9	11446,51	17786,33
Α10	11461,84	17786,70
Α11	11471,78	17787,29
Δ1	11287,84	17855,28
Δ2	11319,13	17842,87
Δ3	11358,04	17841,67
Δ4	11379,83	17837,13
Δ5	11398,09	17828,34
Δ6	11405,42	17824,40
Δ7	11412,78	17804,01
Δ8	11424,19	17784,39
Δ9	11427,65	17774,34
Δ10	11437,20	17771,37
Δ11	11457,76	17770,72
Δ12	11478,55	17785,98

ΥΠΟΜΝΗΜΑ

ΟΡΙΟΓΡΑΜΜΗ

ΓΡΑΜΜΗ ΠΛΗΜΜΥΡΑΣ

ΑΞΟΝΑΣ ΡΕΜΑΤΟΣ

ΕΘΝΙΚΟ ΤΥΠΟΓΡΑΦΕΙΟ
Για τεχνικούς λόγους στο σχεδιάγραμμα έγινε σμίκρυνση κατά ποσοστό 23 %

ΟΙ ΜΕΛΕΤΗΤΕΣ	Ο ΣΥΝΤΑΞΑΣ Θεσσαλονίκη, Αύγουστος 2004	
Βασίλης Ιωσηφίδης Δρ Πολιτικός Μηχανικός ΕΡΜΟΥ 18α ΤΗΛ. 2310 276307 ΘΕΣΣΑΛΟΝΙΚΗ Γ. ΚΑΤΖΗΡΟΥΛΗ - Μ. ΒΑΣΙΛΕΙΑΔΗ - Χ. ΔΗΜΟΥΛΙΑ - Κ. ΒΙΤΩΡΗ - Ε. ΒΑΣΙΛΙΚΟΥ	Βασίλης Ιωσηφίδης Δρ Πολιτικός Μηχανικός ΕΡΜΟΥ 18α ΤΗΛ. 2310 276307 ΘΕΣΣΑΛΟΝΙΚΗ ΒΑΣΙΛΗΣ ΙΩΣΗΦΙΔΗΣ ΔΡ ΠΟΛΙΤΙΚΟΣ ΜΗΧΑΝΙΚΟΣ	
Κατερινη, 22/12/2004 ΝΟΜΑΡΧΙΑΚΗ ΑΥΤΟΔΙΟΙΚΗΣΗ ΠΙΕΡΙΑΣ Δ/ΝΣΗ ΤΕΧΝΙΚΩΝ ΥΠΗΡΕΣΙΩΝ ΕΓΚΡΙΝΕΤΑΙ Σύμφωνα με την υπ αριθμ. 20/8548 /22-12-04 απόφαση μας. Ο Δ/ντης Τεχνικών Υπηρεσιών ΠΑΥΛΟΣ ΑΔΑΜΙΔΗΣ	Κατερινη, 22/12/2004 ΕΛΕΓΧΘΗΚΕ Μονο ως προς τη σημερινή υπαρχουσα κατασταση και τον καθορισμο οριογραμμης του ρεματος ΜΠΑΚΡΑΤΣΑΣ ΚΩΝ/ΝΟΣ	Κατερινη, 22/12/2004 ΚΑΘΟΡΙΣΜΟΣ ΟΡΙΟΓΡΑΜΜΗΣ ΡΕΜΑΤΟΣ καθοριζεται η οριογραμμη του ρεματος όπως ορίζεται με τα Α1-Α2-Α3-Α4-Α5-Α6-Α7-Α8-Α9-Α10-Α11 Δ1-Δ2-Δ3-Δ4-Δ5-Δ6-Δ7-Δ8-Δ9-Δ10-Δ11-Δ12 και σημειωνεται με κόκκινο χρώμα Ο ΣΥΝΤΑΞΑΣ ΤΩΝ ΟΡΙΟΓΡΑΜΜΩΝ ΠΑΥΛΟΣ ΑΔΑΜΙΔΗΣ

ΑΡ	ΗΜΕΡΟΜΗΝΙΑ	ΠΕΡΙΓΡΑΦΗ	ΜΕΛΕΤΗ	ΣΧΕΔΙΑΣΗ	ΕΛΕΓΧΟΣ

ΑΝΑΘΕΩΡΗΣΕΙΣ

ΕΛΛΗΝΙΚΗ ΔΗΜΟΚΡΑΤΙΑ
ΠΕΡΙΦΕΡΕΙΑ ΚΕΝΤΡΙΚΗΣ ΜΑΚΕΔΟΝΙΑΣ
ΝΟΜΟΣ ΠΙΕΡΙΑΣ - ΔΗΜΟΣ ΜΕΘΩΝΗΣ

ΦΑΣΗ: ΜΠΕ
ΚΛΙΜΑΚΑ: 1:500
ΜΕΛΕΤΗ: ΑΠΟΧΕΤΕΥΣΗΣ
ΣΧΕΔΙΑΣΗ: Κ. ΠΑΡΑΣΧΙΔΗΣ
ΕΛΕΓΧΟΣ: Ν. ΘΕΟΔΟΣΙΟΥ
ΗΜΕΡΟΜΗΝΙΑ: ΑΥΓΟΥΣΤΟΣ 2004

ΜΕΛΕΤΗ ΟΡΙΟΘΕΤΗΣΗΣ ΡΕΜΑΤΟΣ
ΠΑΡΑ ΤΗΝ ΠΡΟΤΕΙΝΟΜΕΝΗ ΘΕΣΗ
ΕΓΚΑΤΑΣΤΑΣΗΣ ΑΝΤΛΙΟΣΤΑΣΙΟΥ ΛΥΜΑΤΩΝ
ΣΤΟ Δ.Δ. ΜΑΚΡΥΓΙΑΛΟΥ - ΔΗΜΟΥ ΜΕΘΩΝΗΣ

ΟΡΙΟΘΕΤΗΣΗ ΡΕΜΑΤΟΣ ΜΑΚΡΥΓΙΑΛΟΥ

ΒΑΣΙΛΗΣ ΙΩΣΗΦΙΔΗΣ

Αριθ. 2820 (4)

Αλλαγή χρήσης 4.000τ.μ. από το υπ' αριθμ. 1265 χέρσο αγροκτήματος Αγροσυκιάς Δήμου Πέλλας για ανέγερση σταυλικών εγκαταστάσεων.

Ο ΝΟΜΑΡΧΗΣ ΠΕΛΛΑΣ

Έχοντας υπόψη:

1) Τις διατάξεις του Ν. 2218/1994 (ΦΕΚ 90Α/1994) ίδρυση Νομαρχιακής Αυτοδιοίκησης.

2) Την υπ' αριθμ. 25/31.3.1995 (ΦΕΚ 365Β) απόφαση Ν.Σ. Πέλλας «περί οργανισμού οργάνωσης και λειτουργία της Νομαρχιακής Αυτοδιοίκησης Πέλλας άρθρο 10».

3) Τον Ν. 1512/1985 (ΦΕΚ 4/Α΄/1985) για τροποποίηση και συμπλήρωση των Πολεοδομικών διατάξεων και ειδικά το άρθρο 3 περί καθορισμού χρήσεων παραχωρημένων Δημοσίων εκτάσεων.

4) Τις διατάξεις του άρθρου 29Α του Ν. 1558/1985, όπως αυτό προστέθηκε με το άρθρο 27 του Ν. 2081/1992 (ΦΕΚ 154/Α΄).

5) Την υπ' αριθμ. 44942/2003 απόφαση Νομάρχη Πέλλας για ορισμό βοηθών Νομάρχη.

6) Το υπ' αριθμ. 9992/2004 έγγραφο του τμήματος τοπικής αυτ/σης Ν. Πέλλας.

7) Το υπ' αριθμ. 5371/2004 έγγραφο της Δ/νσης Υγείας και Προνοίας Ν. Πέλλας.

8) Το υπ' αριθμ. 52/2004 έγγραφο Κτηματικής Υπηρεσίας Ν. Πέλλας.

9) Το υπ' αριθμ. 1883/2004 έγγραφο της Δ/νσης Γεωργίας Γιαννιτσών.

10) Το υπ' αριθμ. 575/2004 έγγραφο της ΙΖ΄ Εφορείας Προϊστορικών και Κλασσικών Αρχαιοτήτων.

11) Το υπ' αριθμ. 570/2004 έγγραφο 11ης Εφορείας Βυζαντινών Αρχαιοτήτων.

12) Το υπ' αριθμ. 672/2004 έγγραφο της Δ/νσης Τουρισμού Κ. Μακεδονίας.

13) Το υπ' αριθμ. 299/2004 έγγραφο του Τμήματος Πολεοδομίας Γιαννιτσών.

14) Το υπ' αριθμ. 471/2004 έγγραφο της Δ/νσης Δασών Ν. Πέλλας.

15) Την υπ' αριθμ. 147/2003 απόφαση Δημοτικού Συμβουλιου Δήμου Πέλλας.

16) Το υπ' αριθμ. 129/2004 έγγραφο της Τοπογραφικής Υπηρεσίας Γιαννιτσών.

17) Τα τοπογραφικά διαγράμματα σε κλίμακα 1:1.000 της κοινοχρήστου εκτάσεως, αποφασίζουμε:

Άρθρο 1

Καθορίζουμε την χρήση της έκτασης των 4.000 τ.μ.από το υπ' αριθμ. 1265 χέρσο αγροκτήματος Αγροσυκιάς Δήμου Πέλλας σε χώρο ανέγερσης σταυλικών εγκαταστάσεων υπό του Γαβρανίδη Θεοφίλου, όπως αυτή φαίνεται στο τοπογραφικό διάγραμμα που συνοδεύει την παρούσα απόφαση, που θεωρήθηκε απο τον Προϊστάμενο του Τμήματος Πολεοδομίας Γιαννιτσών με την από 5.1.2005 πράξη του.


Άρθρο 2

Από το κανονιστικού χαρακτήρα σκέλος της παρούσας απόφασης δεν βαρύνεται ο κρατικός προϋπολογισμός, ούτε ο προϋπολογισμός του οικείου Ο.Τ.Α.

Η απόφαση αυτή να δημοσιευθεί στην Εφημερίδα της Κυβερνήσεως.

Γιαννιτσά, 5 Ιανουαρίου 2005

Ο Νομάρχης κ.α.α.
Ο Βοηθός Νομάρχης
ΔΗΜΗΤΡΗΣ ΦΑΡΜΟΥΖΗΣ

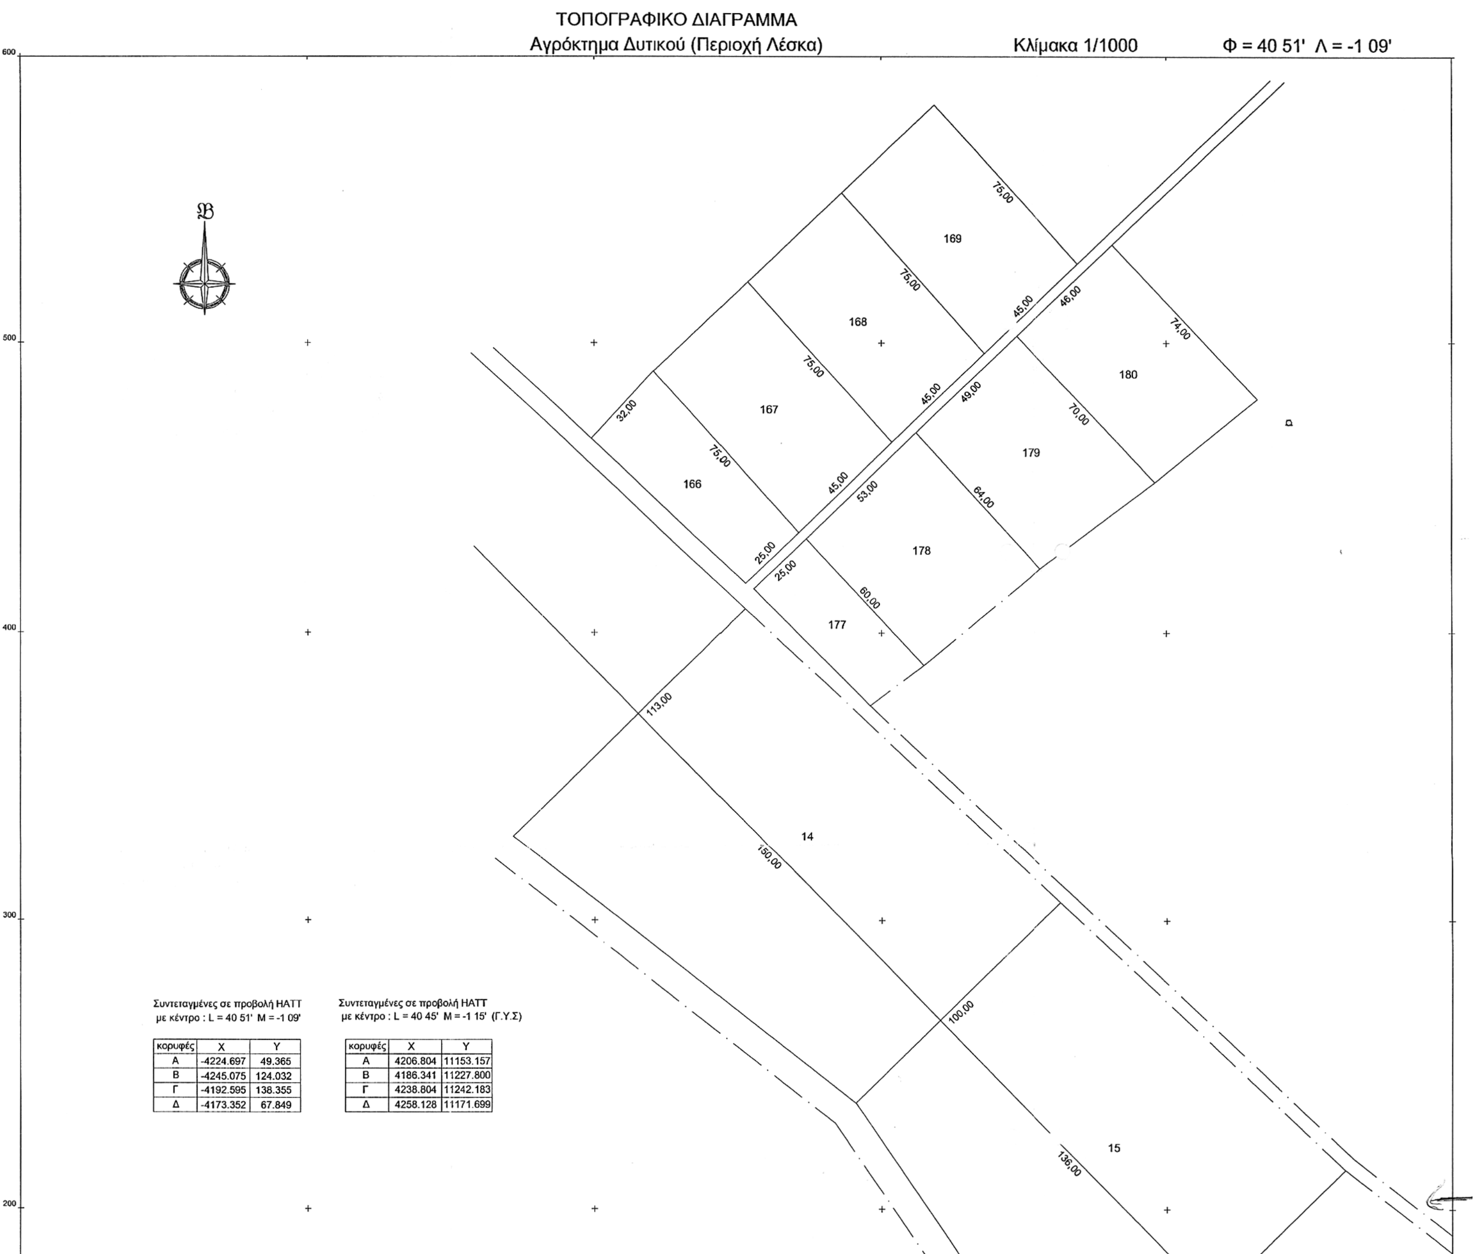

Συντεταγμένες σε προβολή ΗΑΤΤ
με κέντρο : L = 40 51' M = -1 09'

κορυφές	X	Y
Α	-4224.697	49.365
Β	-4245.075	124.032
Γ	-4192.595	138.355
Δ	-4173.352	67.849

Συντεταγμένες σε προβολή ΗΑΤΤ
με κέντρο : L = 40 45' M = -1 15' (Γ.Υ.Σ)

κορυφές	X	Y
Α	4206.804	11153.157
Β	4186.341	11227.800
Γ	4238.804	11242.183
Δ	4258.128	11171.699

ΥΠΕΥΘΥΝΗ ΔΗΛΩΣΗ ΤΟΥ Ν.651/77

Ο κάτωθι υπογεγραμμένος Νικολαΐδης Ι. Μιχαήλ, (Τοπογράφος Μηχ.) με Α.Μ. ΤΕΕ 81580 δηλώνω υπεύθυνα οτι το αγροτεμάχιο με κορυφές (ΑΒΓΔΑ), που βρίσκεται στο Αγρ. Δυτικού περιοχή Λέσκα έχει σχήμα, όρια και γειτονικές ιδιοκτησίες αυτά που φαίνονται στο παρόν Τοπογραφικό διάγραμμα και εμβαδόν Ε = 4000 τ.μ.

- Βρίσκεται εκτός εγκεκριμένου σχεδίου οικισμού εκτός ζώνης και εκτός ΓΠΣ.
- Είναι άρτιο και οικοδομήσιμο σύμφωνα με τις κείμενες πολεοδομικές διατάξεις.
- Η απόστασή του από τον οικισμό είναι περίπου 1000 μ.
- Βρίσκεται μακριά από επαρχιακή οδό, σιδηροδρομική γραμμή, ποταμό, λίμνη, στρατόπεδο, ή Βιομηχανική περιοχή.

ΥΠΟΓΡΑΦΗ - ΣΦΡΑΓΙΔΑ

ΜΙΧΑΗΛ Ι. ΝΙΚΟΛΑΪΔΗΣ
ΑΙ Ν. ΤΟΠΟΓΡΑΦΟΣ ΜΗΧΑΝΙΚΟΣ
ΑΡΙΘ. ΜΗΤΡΩΟΥ Τ.Ε.Ε. 81580
ΕΘΝΙΚΗΣ ΑΝΤΙΣΤΑΣΗΣ 75
ΚΟΥΦΑΛΙΑ - ΤΗΛ. 0391 / 51.508
Α.Φ.Μ. 113133661 - Δ.Ο.Υ. ΙΩΝΙΑΣ

ΕΘΝΙΚΟ ΤΥΠΟΓΡΑΦΕΙΟ
Για τεχνικούς λόγους στο σχεδιάγραμμα έγινε σμίκρυνση κατά ποσοστό 38 %

Θεωρείται και συνάδει το παρόν τοπογραφικό διάγραμμα με την αριθμό 2820/05 απόφαση Νομάρχη Πέλλας που αφορά την αλλαγή χρήσης 4000τμ. από το υπ'αριθμ. 1265 χέρσο αγροτεμάχιο Αγροσυκιάς σε χώρο ανέγερσης σταυλικών εγκαταστάσεων.

Ο Συντάξας

ΦΙΛΙΠΠΙΔΗΣ ΓΕΩΡΓΙΟΣ
ΤΟΠΟΓΡΑΦΟΣ ΔΕ1 με Β' βαθ.

Γιαννιτσά 5-1-05
Ο Προϊστάμενος
Πολεοδομικού Γραφ. Γιαννιτσών

ΝΙΚΟΛΑΪΔΗΣ ΙΩΑΝΝΗΣ
ΜΗΧΑΝΙΚΟΣ ΠΕ3
με Α' βαθμό